


Apartment A

Přízemí · 3+kk · nebytový prostor
80,71 m²

O APARTMÁNU

Velkorysý přízemní apartmán — 80 m² na jednom podlaží, přímý výstup na zahradu. Ráno otevřete dveře a jste na sněhu, večer se vrátíte do tepla za masivními zdmi, které stojí od roku 1887. 150 metrů od vleku.


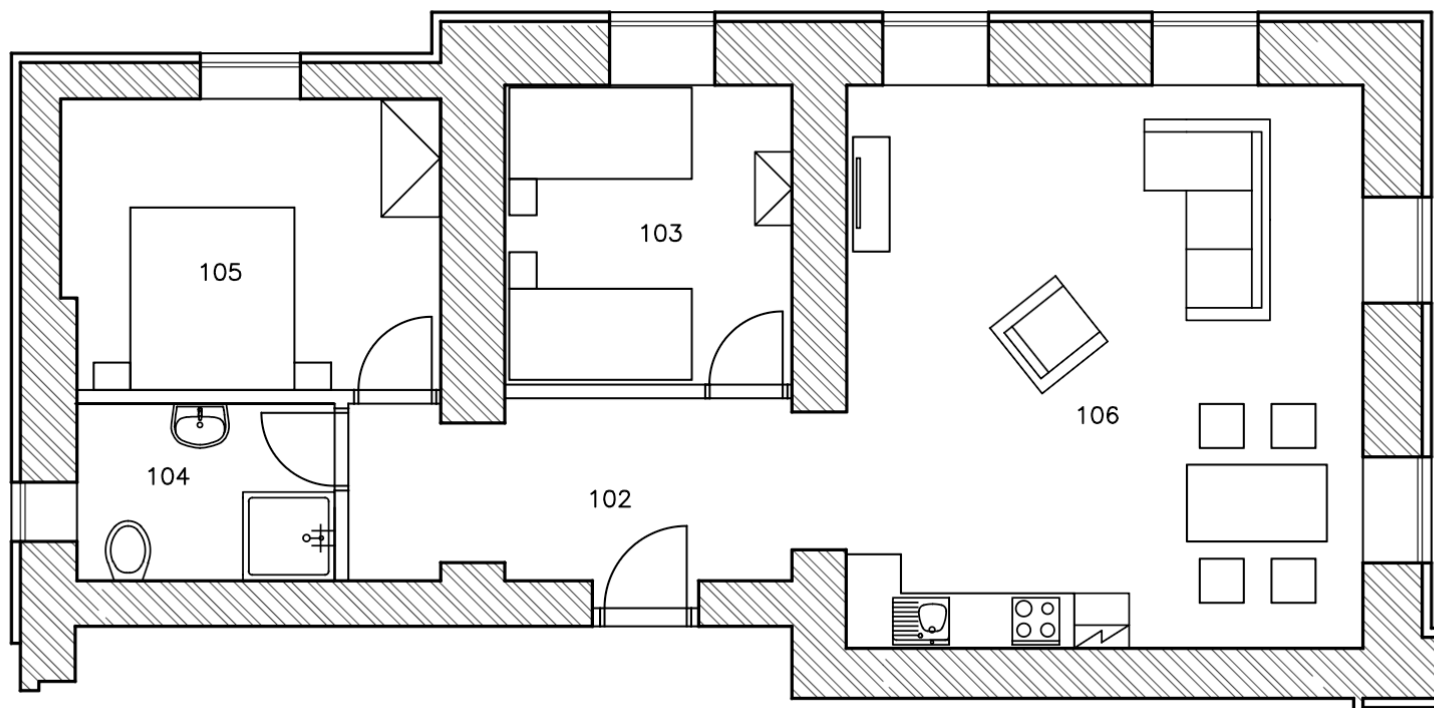


MÍSTNOST	ČÍSLO
Předsíň	102
Pokoj	103
Koupelna a toaleta	104
Ložnice	105
Obývací pokoj s kuchyní	106

Apartmán A

Přízemí · 3+kk · nebytový prostor
80,71 m²

Přehled podlaží · Přízemí
Zvýrazněný apartmán A

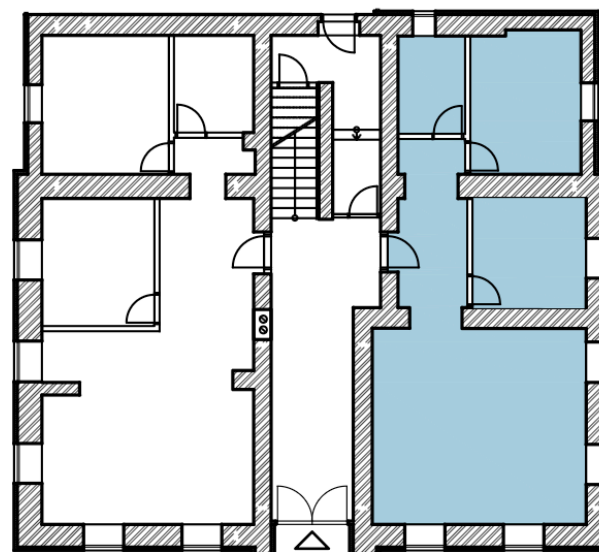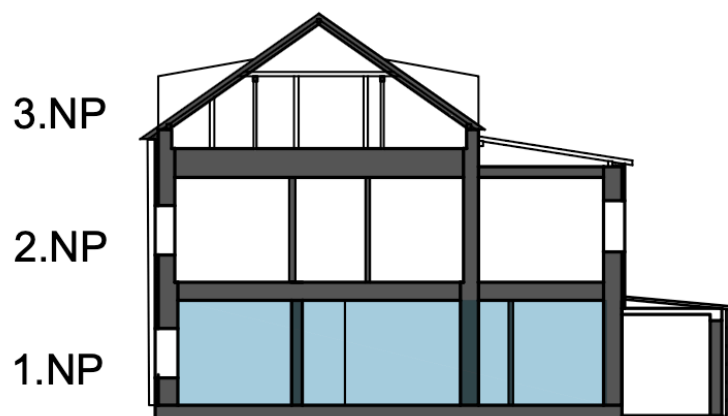

Kontakt

+420 734 541 330

info@apartmanymarianska.cz

apartmanymarianska.cz