


# Apartmán B

Přízemí · 3+kk · bytový prostor  
86,54 m<sup>2</sup>

## O APARTMÁNU

Největší apartmán v celé rezidenci — 86 m<sup>2</sup> v přízemí historické školy. Bytový prostor s DPH 12 % je výhodný jak při koupi, tak při pronájmu. Nastěhování ihned, kompletně zařízeno.


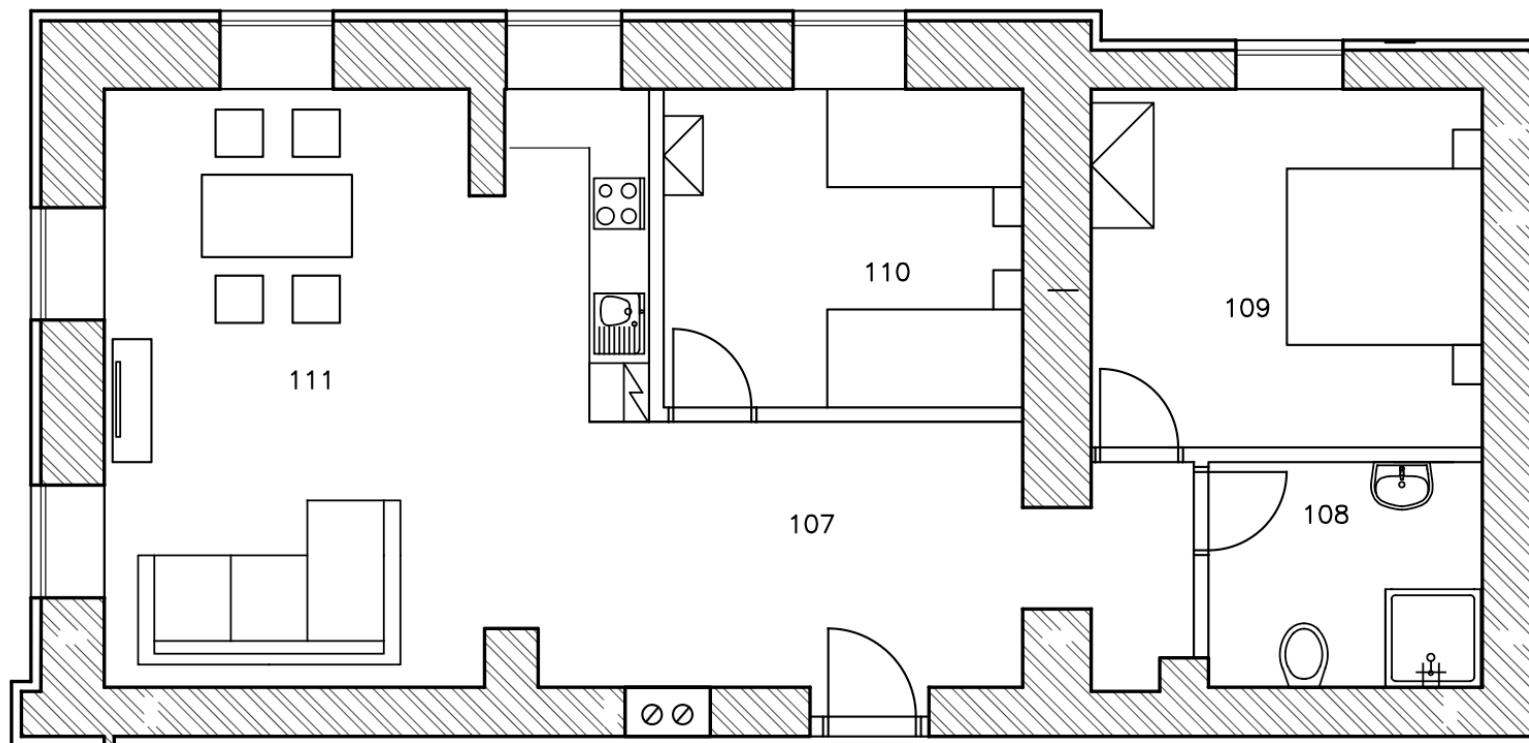


MÍSTNOST	ČÍSLO
Předsíň	107
Koupelna a toaleta	108
Ložnice	109
Pokoj	110
Obývací pokoj s kuchyní	111

# Apartmán B

Přízemí · 3+kk · bytový prostor  
86,54 m<sup>2</sup>

Přehled podlaží · Přízemí  
Zvýrazněný apartmán B

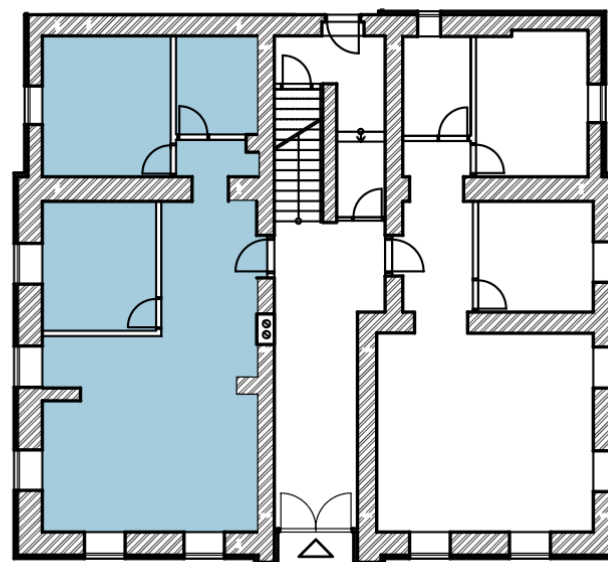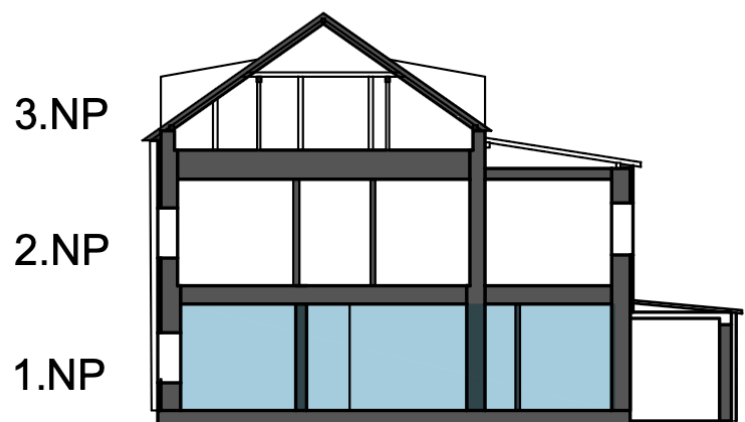

Kontakt

**+420 734 541 330**

[info@apartmanymarianska.cz](mailto:info@apartmanymarianska.cz)

[apartmanymarianska.cz](http://apartmanymarianska.cz)