


Apartmán C

1. patro · 3+kk · bytový prostor
70,44 m²

O APARTMÁNU

První patro, velká okna, výhled do hor. Světla je tu dost od rána do večera — a vysoké stropy, typické pro školní budovy 19. století, dávají prostoru vzdušný charakter. 150 metrů od vleku.


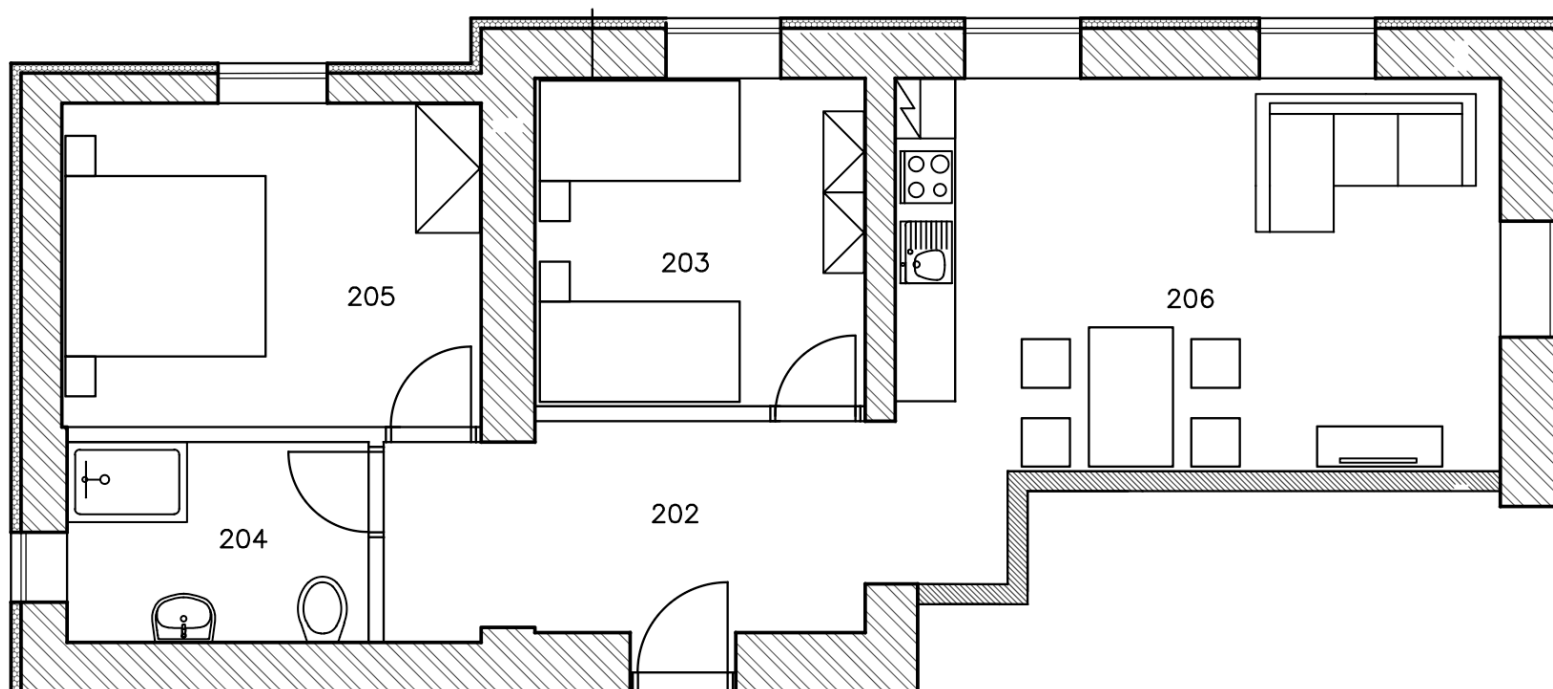


MÍSTNOST	ČÍSLO
Předsíň	202
Pokoj	203
Koupelna a toaleta	204
Ložnice	205
Obývací pokoj s kuchyní	206

Apartmán C

1. patro · 3+kk · bytový prostor
70,44 m²

Přehled podlaží · 1. patro
Zvýrazněný apartmán C

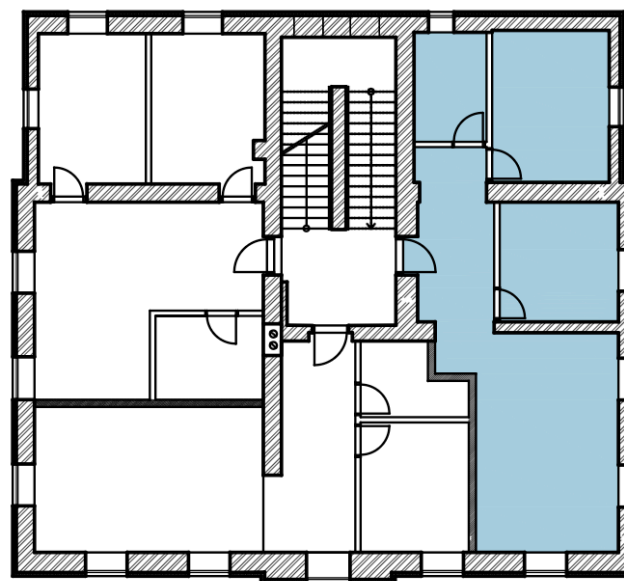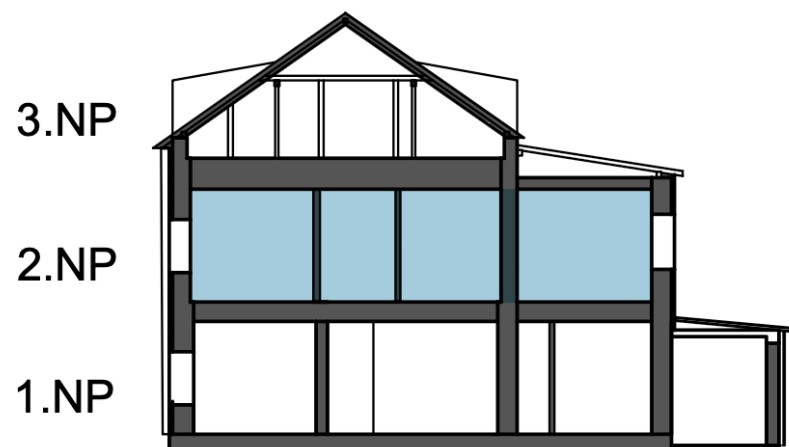

Kontakt

+420 734 541 330

info@apartmanymarianska.cz

apartmanymarianska.cz