


Apartmán D

1. patro · 2+kk · bytový prostor
56,48 m²

O APARTMÁNU

Kompaktní apartmán s bytovým statusem a DPH 12 %. Ideální investiční jednotka — menší plocha, nižší vstupní cena, snadná obsluha. 150 metrů od vjezdu, nastěhování ihned.


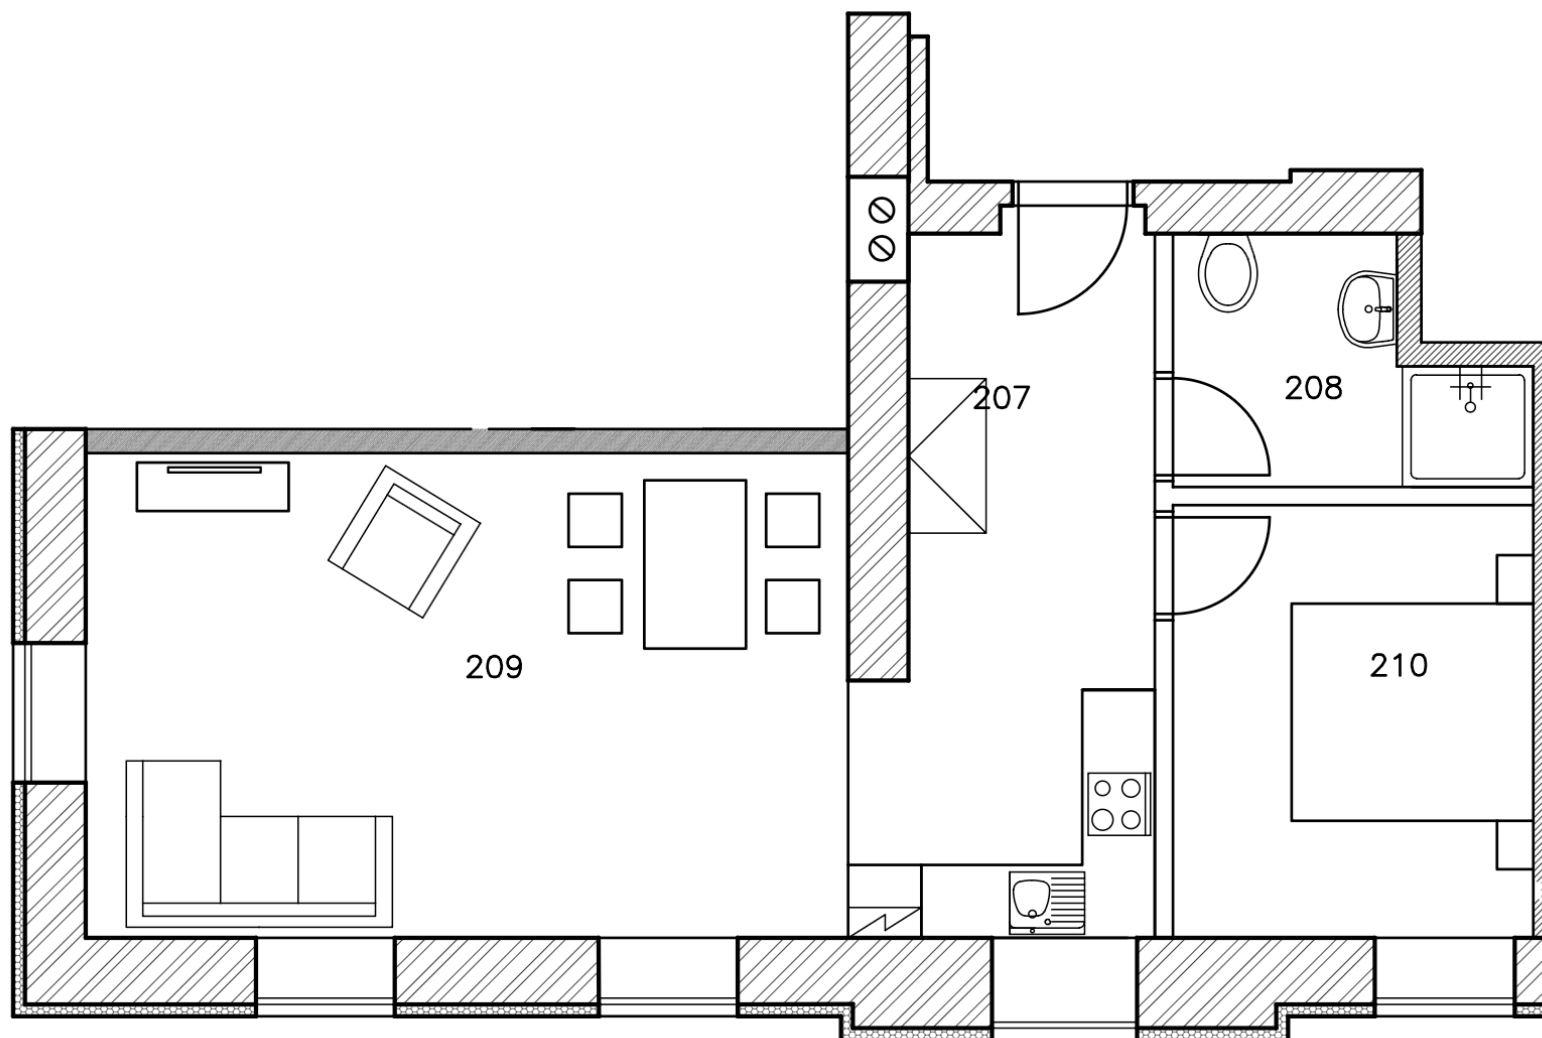


MÍSTNOST	ČÍSLO
Předsíň	207
Koupelna a toaleta	208
Obývací pokoj s kuchyní	209
Ložnice	210

Apartmán D

1. patro · 2+kk · bytový prostor
56,48 m²

Přehled podlaží · 1. patro
Zvýrazněný apartmán D

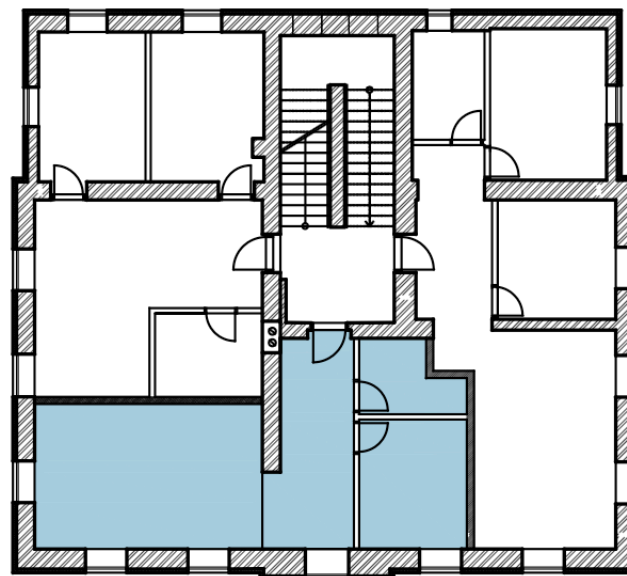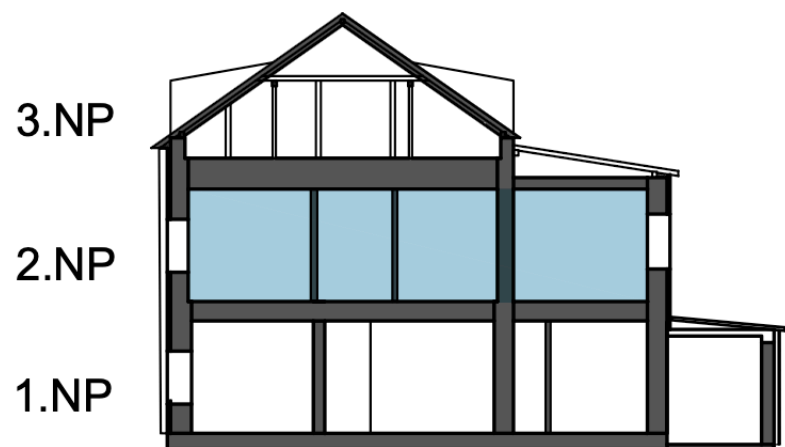

Kontakt

+420 734 541 330

info@apartmanymarianska.cz

apartmanymarianska.cz